


KONSTRUKTIONEN

Geschlossene Dämmhülle

Eine Aufdachkonstruktion ermöglicht bei der Altbau-
sanierung die wirkungsvolle Wärmedämmung des
gesamten Gebäudes (Detail ND5). In einem Zuge lassen
sich Wand, Dach und Decke derart dämmen, dass die
Proportionen des Gebäudes erhalten bleiben.
Gleichzeitig macht die Konstruktion komplizierte

Anschlüsse der Innenverkleidung an die Bundstreben
und die Andreaskreuze überflüssig.
Die Materialstruktur und die Verarbeitungstechnik von
CLIMATIZER PLUS ermöglicht hier die optimale
Dämmung selbst unregelmäßig geformter
Bruchsteinmauern.

Detail ND5

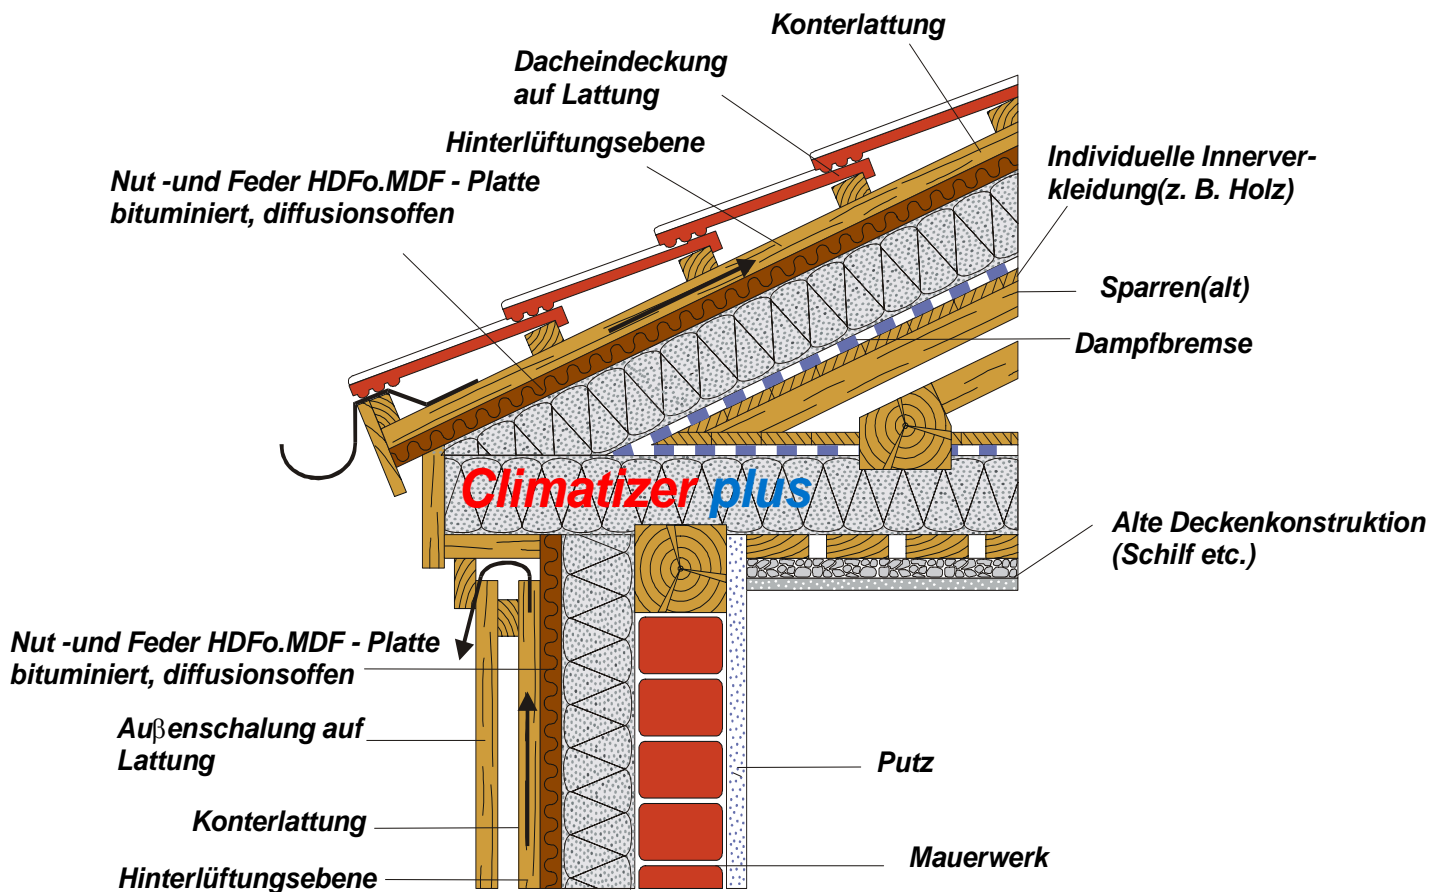

Die Wahl der Dämmstärke erfolgt am Dach unabhängig
von der Stärke der vorhandenen Sparren. Im
Deckenbereich lassen sich alle Hohlräume (über und
unter dem Streifboden) mit CLIMATIZER PLUS befüllen.

Die Dampfbremse, die im Dachbereich auch
luftdichtend wirkt (ENEV), wird durchgehend bis in
den Deckenbereich weitergeführt. Hier dient sie als
Rieselschutz.